


ΚΕΝΤΡΟ ΤΕΧΝΩΝ ΓΑΡΥΤΤΟΥ 53 ΧΑΛΚΗΔΩΝ	
ΣΧΕΔΙΑΣΜΟΣ ΚΑΤΟΧΗ LOBBY	
ΚΥΜΑΝΑΚΑ: 1/50	ΗΜΕΡΟΜΗΝΙΑ: 06/02/2005
ΤΕΧΝΙΚΗ ΔΙΕΥΣΗ +architect@ccp.gr	
ΣΧΕΔΙΑΣΤΗΣ ΤΣΑΛΙΑΣ	

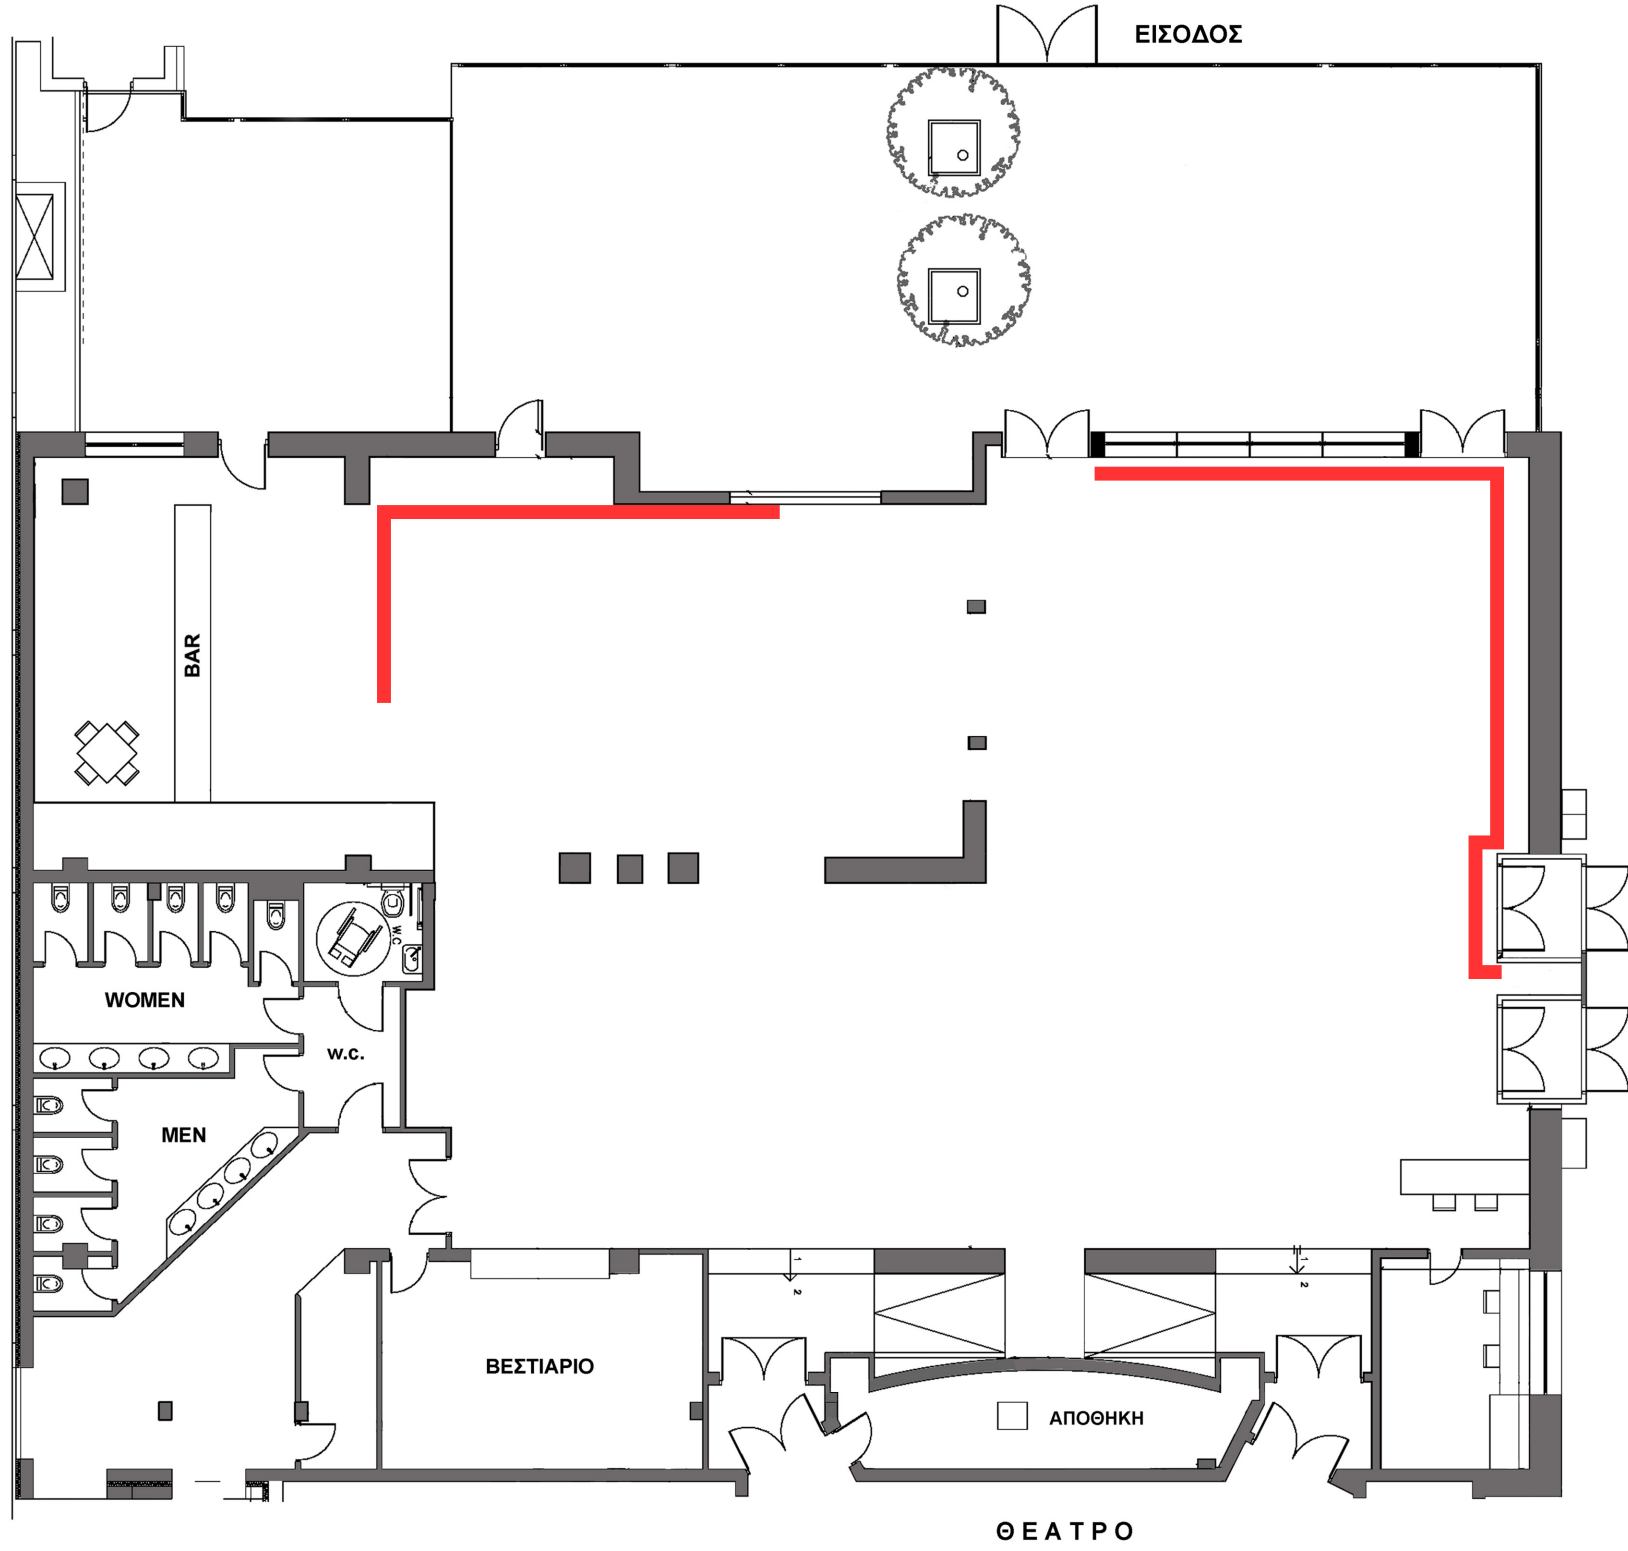

ΘΕΑΤΡΟ